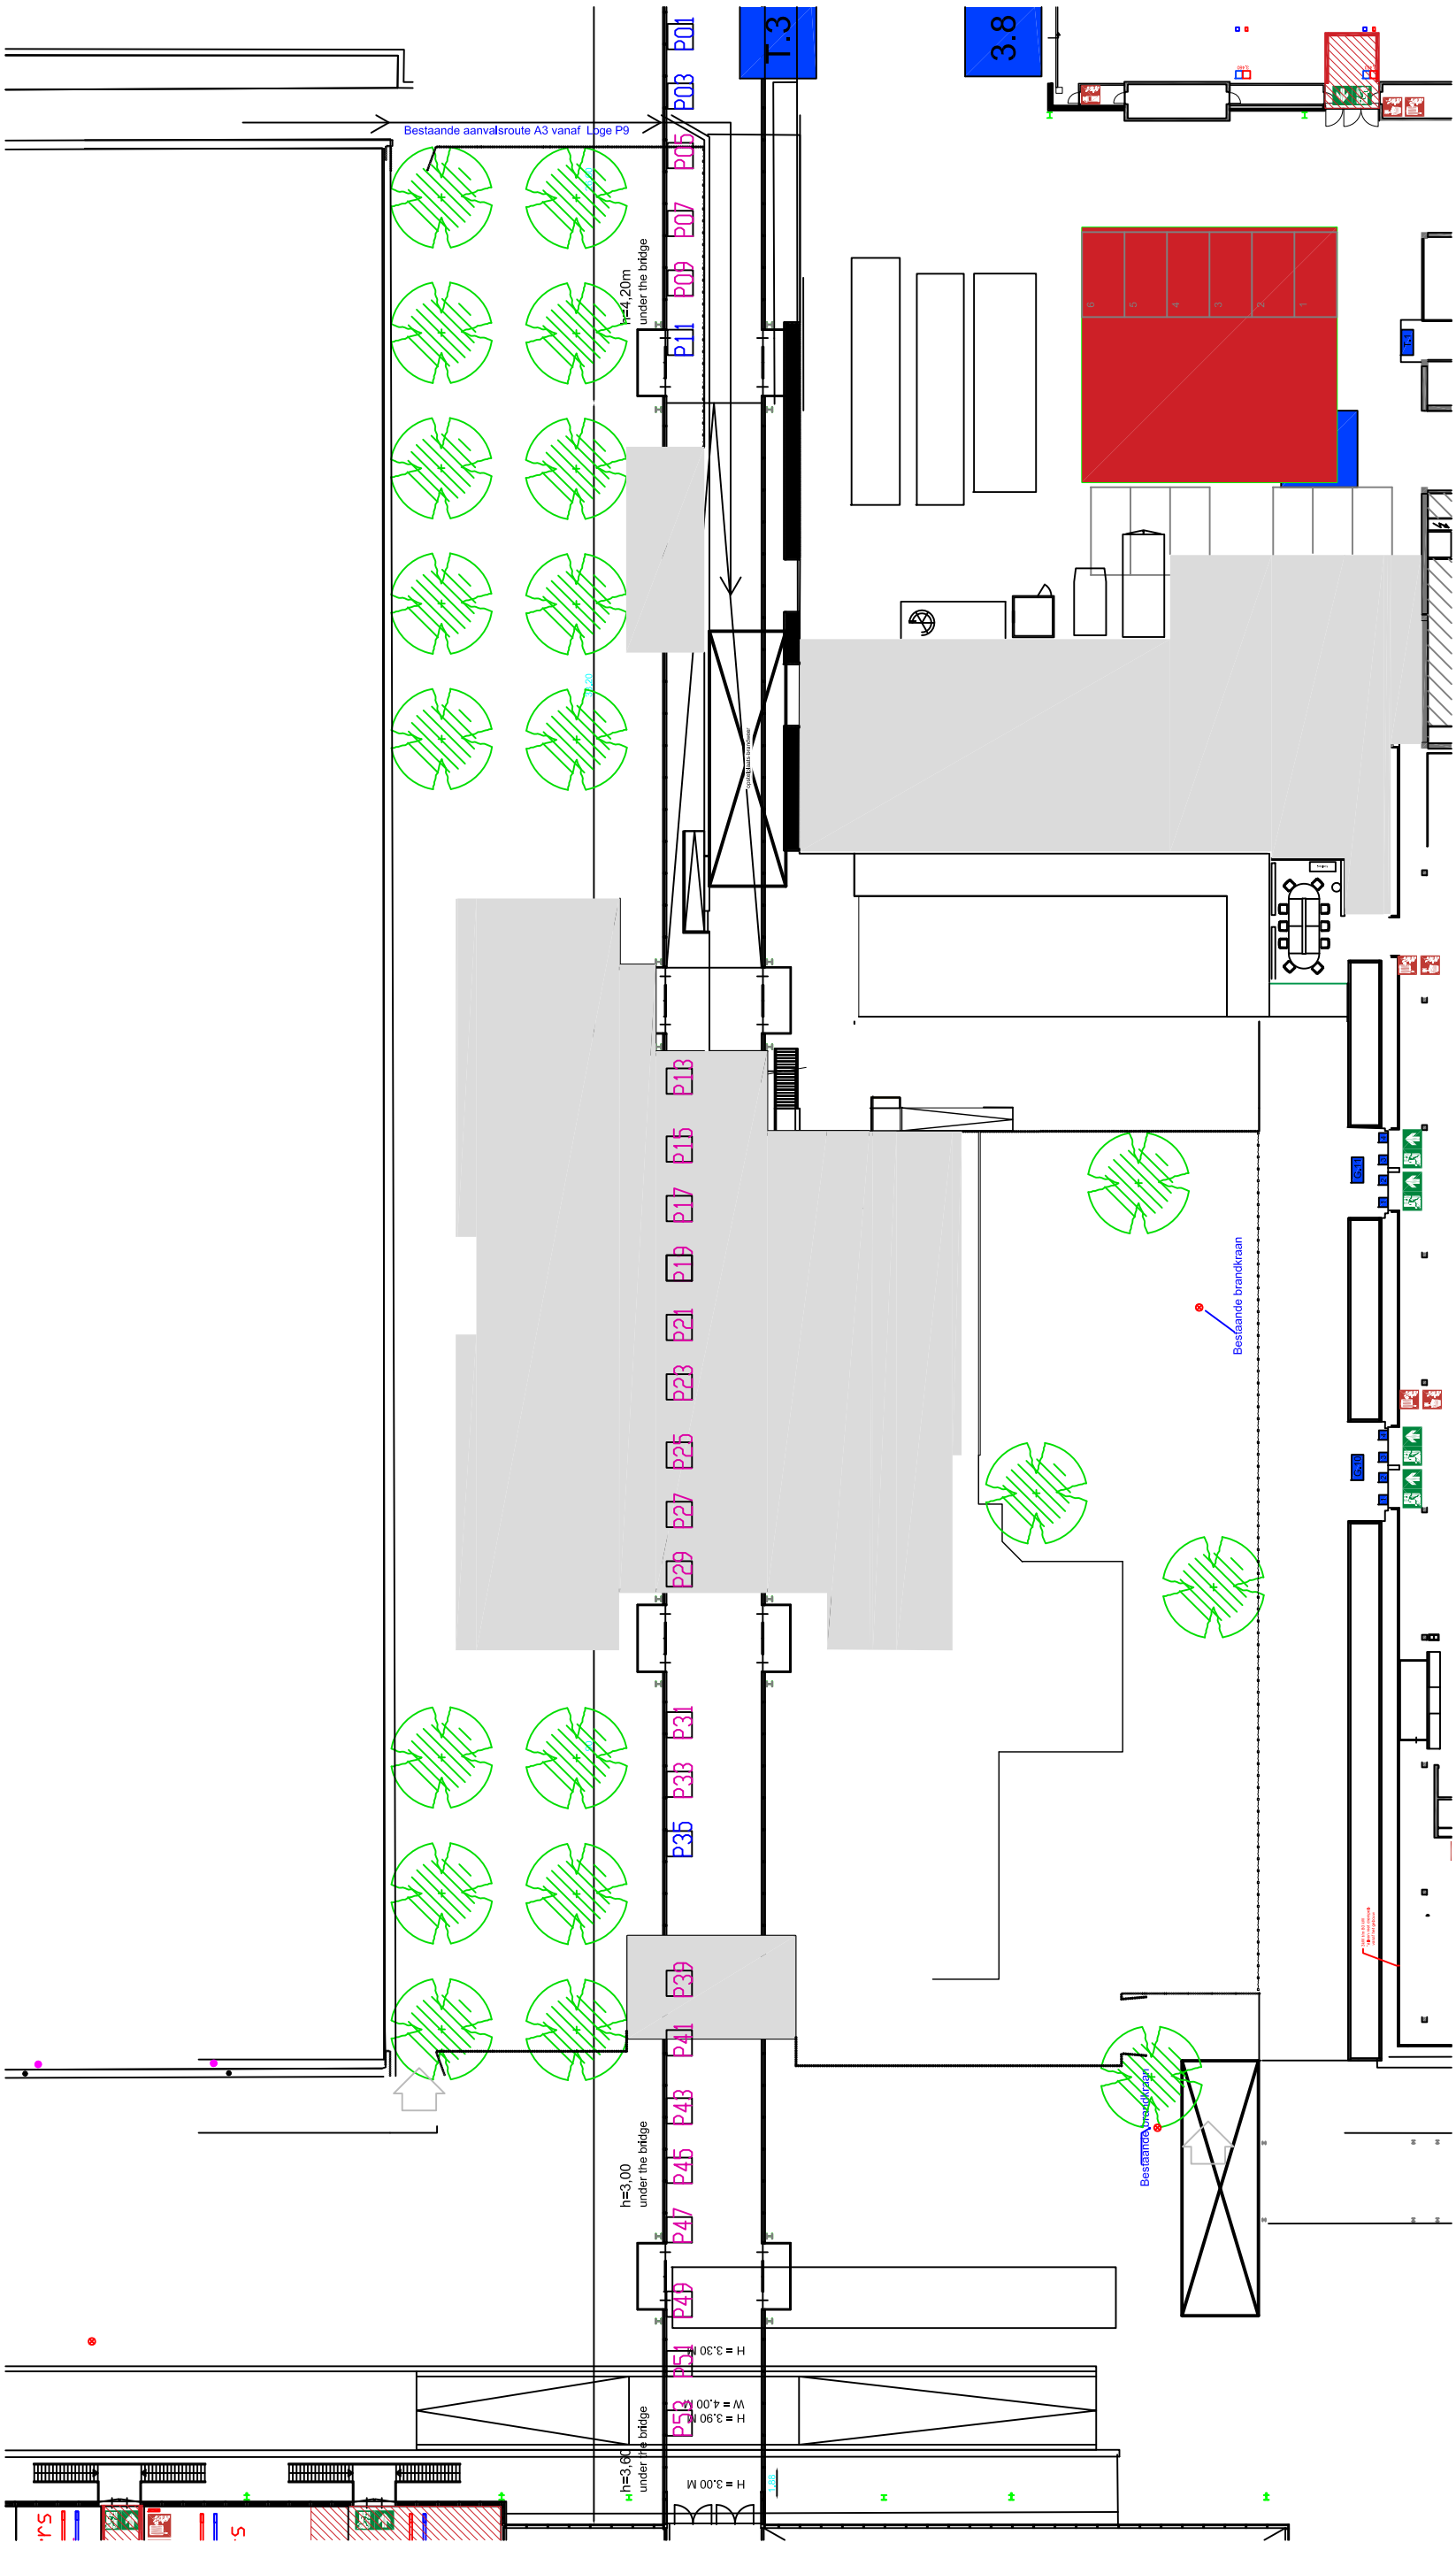

Bestaande aanvalsroute A3 vanaf Loge P9
h=4,20m
under the bridge
T.3
3.8
P01
P03
P05
P07
P09
P11
P13
P15
P17
P19
P21
P23
P25
P27
P29
P31
P33
P35
P39
P41
P43
P45
P47
P49
P51
P53
h=3,00
under the bridge
h=3,60
under the bridge
H = 3,30 M
W = 4,00 M
H = 3,90 M
H = 3,00 M
Bestaande brandkraan
Bestaande brandkraan